


APPARTEMENT A4.1

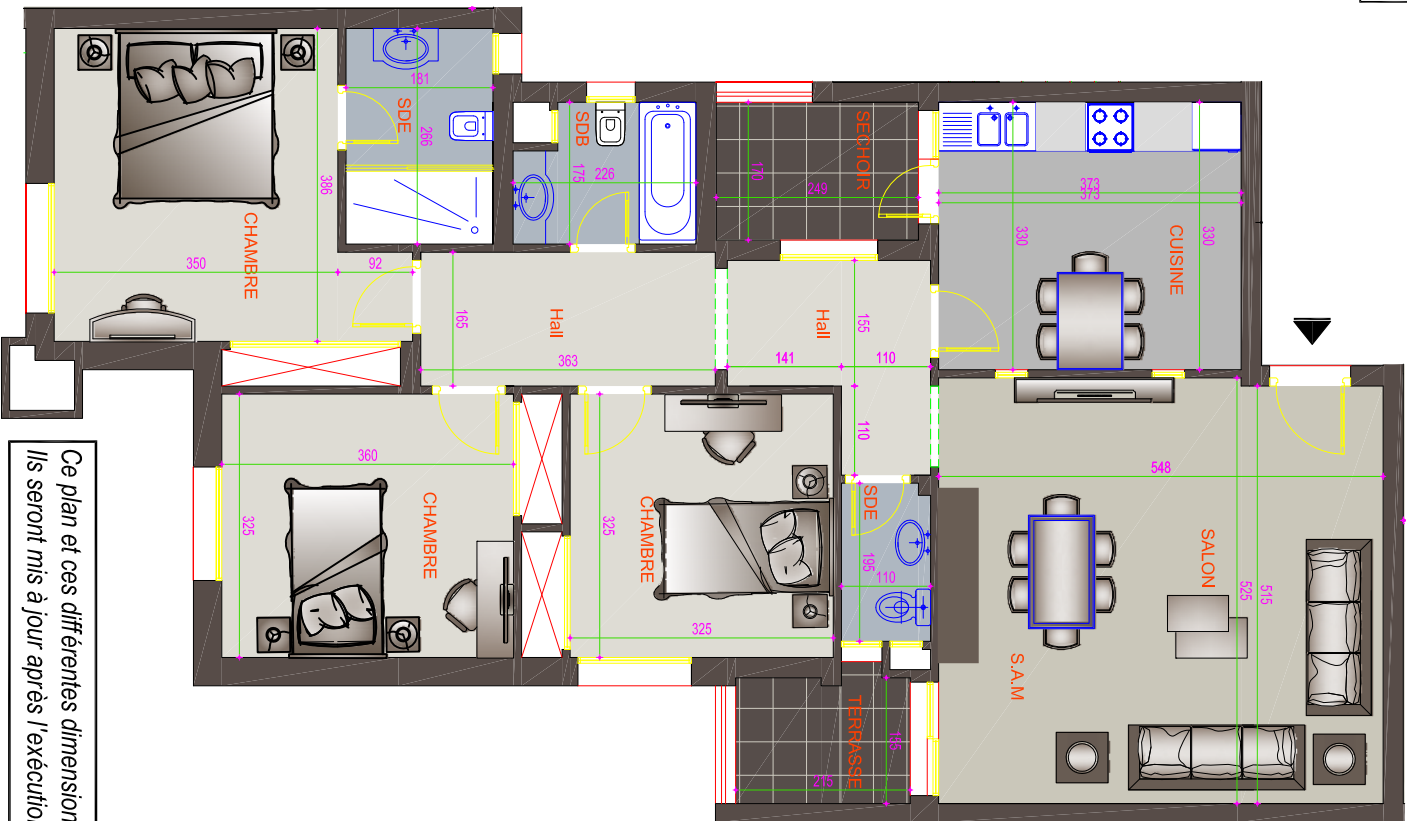

Ce plan et ces différentes dimensions sont donnés à titre indicatif.
Ils seront mis à jour après l'exécution totale des ouvrages



ALSACE IMMOBILIERE

Projet de construction d'un ensemble résidentiel
composé d'un rez de chaussée et 6 étages
sis à cité Ghazela

RESIDENCE
JARDINS GHAZELA



APPARTEMENT A4.1	(S+3)	4ème étage
DESIGNATION		SURFACE (m ²)
surface hors oeuvres		131,54
surface de vente		148,64