


APPARTEMENT A0.5

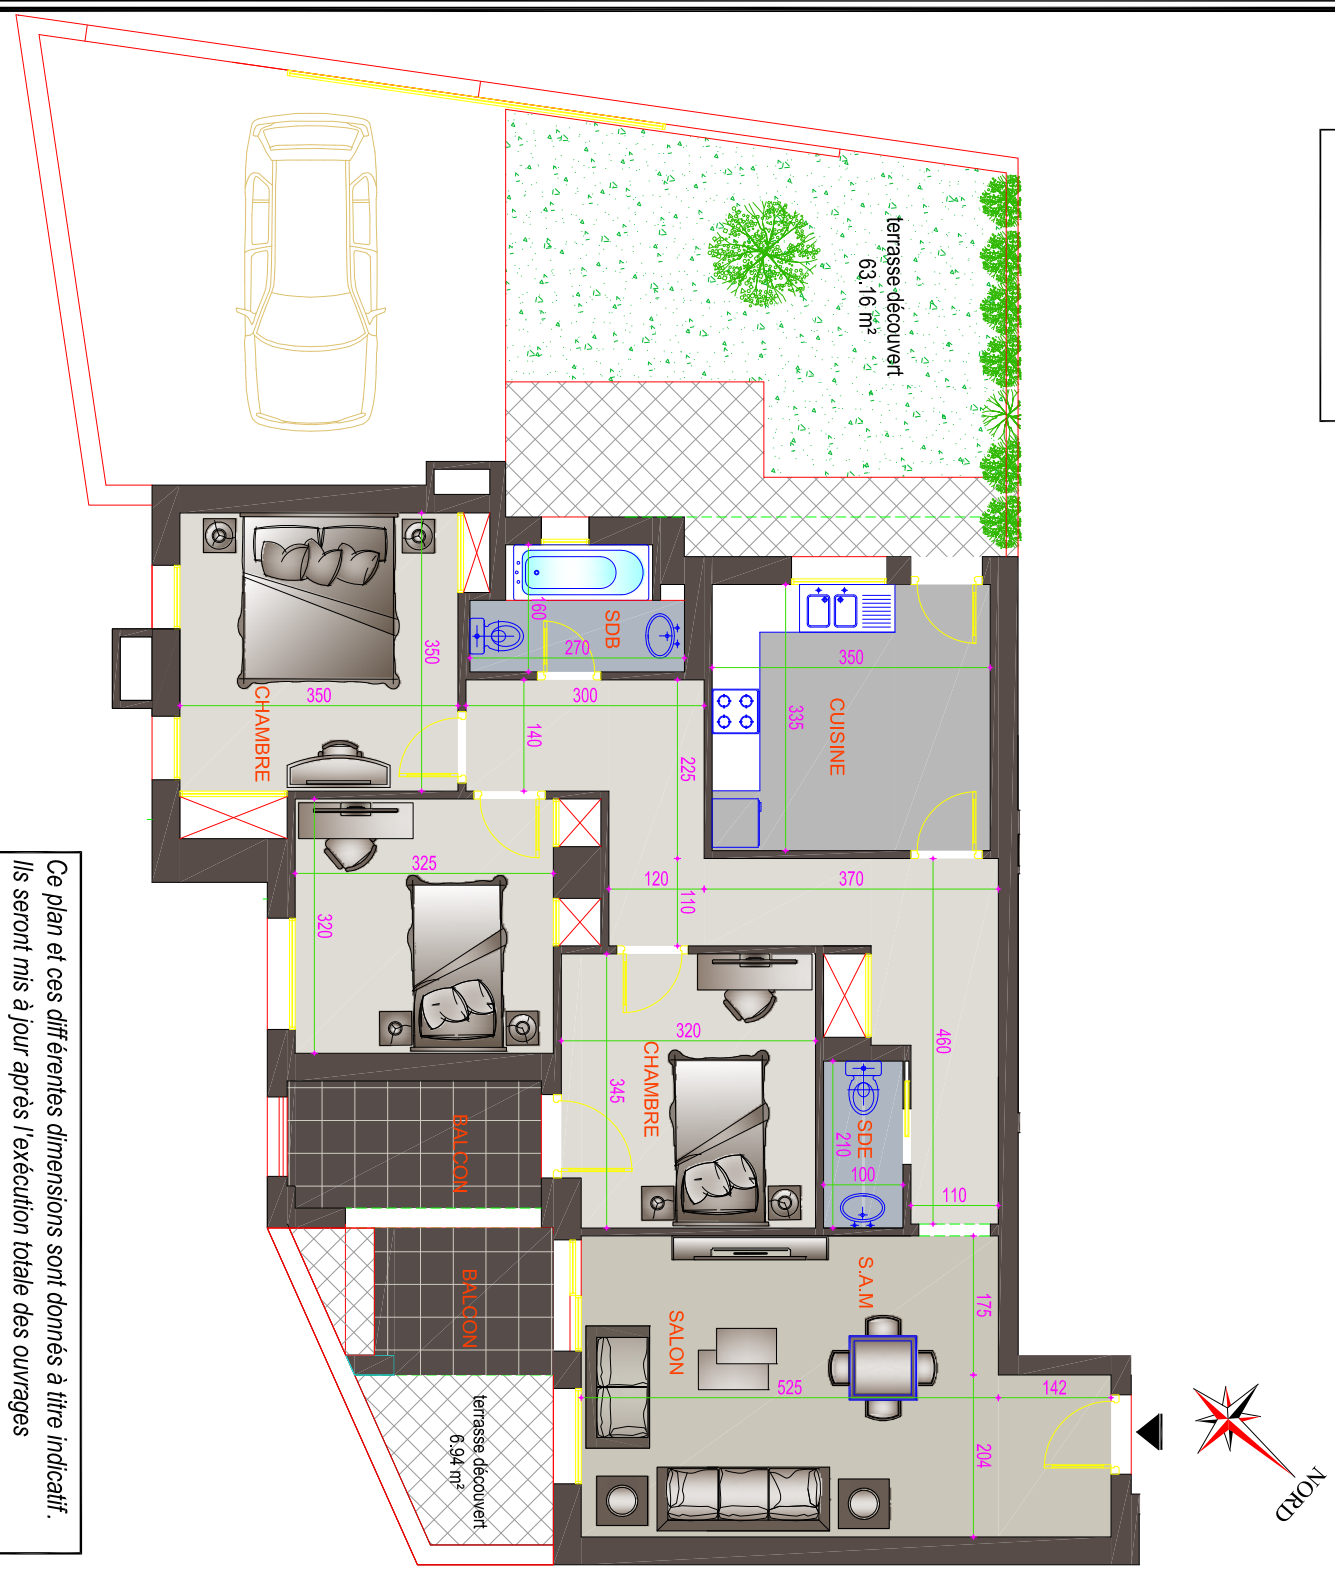

Ce plan et ces différentes dimensions sont donnés à titre indicatif. Ils seront mis à jour après l'exécution totale des ouvrages



ALSACE IMMOBILIERE

Projet de construction d'un ensemble résidentiel composé d'un rez de chaussée et 6 étages sis à côté GHAZALA

RESIDENCE JARDIN GHAZALA



DESIGNATION	REZ DE CHAUSSEE	SURFACE (m ²)
APPARTEMENT A0.5 (S+3)		125.63
surface hors oeuvres		141.96
surface de vente		